


ОДОБРЕНИ ПО – С. КИЧЕВО

<u>ПО №</u>	<u>НАСЕЛЕНО МЯСТО</u>	<u>АДРЕС</u>	<u>ПРЕДНАЗНАЧЕНИЕ</u>
702	с. Кичево	Тротоарна площ на ул. 10-та, № 29 / 14,4 кв.м	търговия – дребни промишлени стоки



СХЕМА

ЗА РАЗПОЛАГАНЕ НА ПРЕМЕСТВАЕМИ ОБЕКТИ НА ТЕРИТОРИЯТА НА С. КИЧЕВО

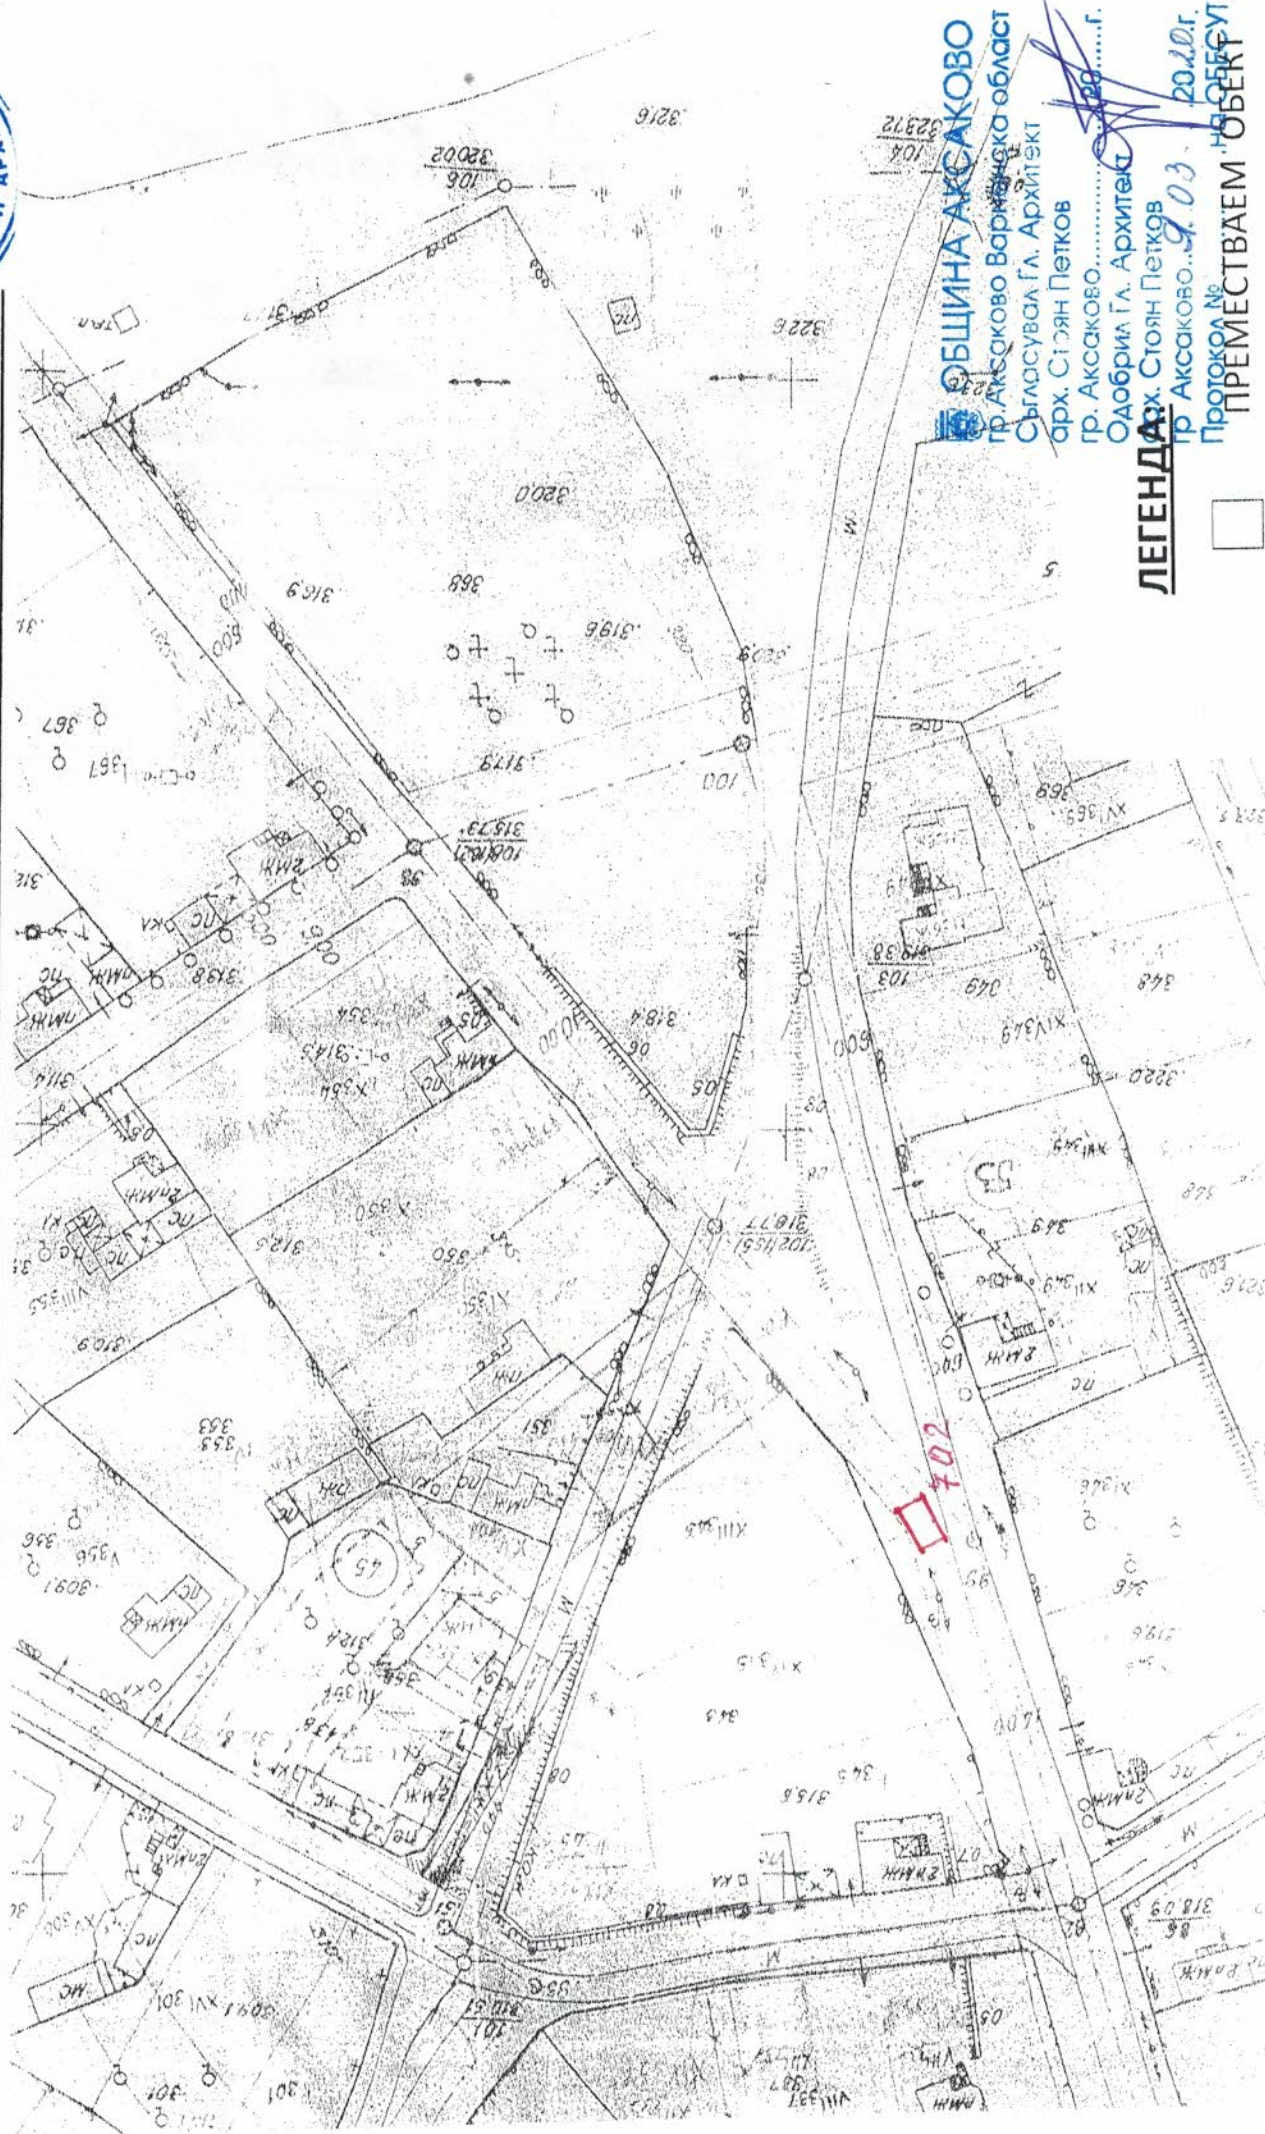

ОБЩИНА АКСАКОВО
гр. Аксаково Варненска област
Съгласува Гл. Архитект
арх. Стяня Петков
гр. Аксаково
Одобри Гл. Архитект
арх. Стяня Петков
20.10.г.
Протокол № 9.03
ПРЕМЕСТВАЕМ ОБЕКТ