


ОДОБРЕНИ ПО – С. ЯРЕБИЧНА

<u>ПО №</u>	<u>НАСЕЛЕНО МЯСТО</u>	<u>АДРЕС</u>	<u>ПРЕДНАЗНАЧЕНИЕ</u>
1401	с. Яребична	тротоарна площ пред ПИ с идентификатор 87518.501.16 /1 КВ.М	търговия – автомат за топли напитки

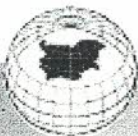


АГЕНЦИЯ ПО ГЕОДЕЗИЯ,
КАРТОГРАФИЯ И КАДАСТЪР

София 1618, кв.Павлово, ул.Мусала №1
тел.:02/955 45 40, факс: 02/955 53 33
ACAD@CADASTRE.BG • WWW.CADASTRE.BG

СЛУЖБА ПО ГЕОДЕЗИЯ, КАРТОГРАФИЯ И КАДАСТЪР - ГР. ВАРНА

9000, Бул."ЦАР ОСВОБОДИТЕЛ" №76Г, ет.6, 052/635620; 634638,
varna@cadastre.bg, БУЛСТАТ:130362903

Координатна система ККС2005

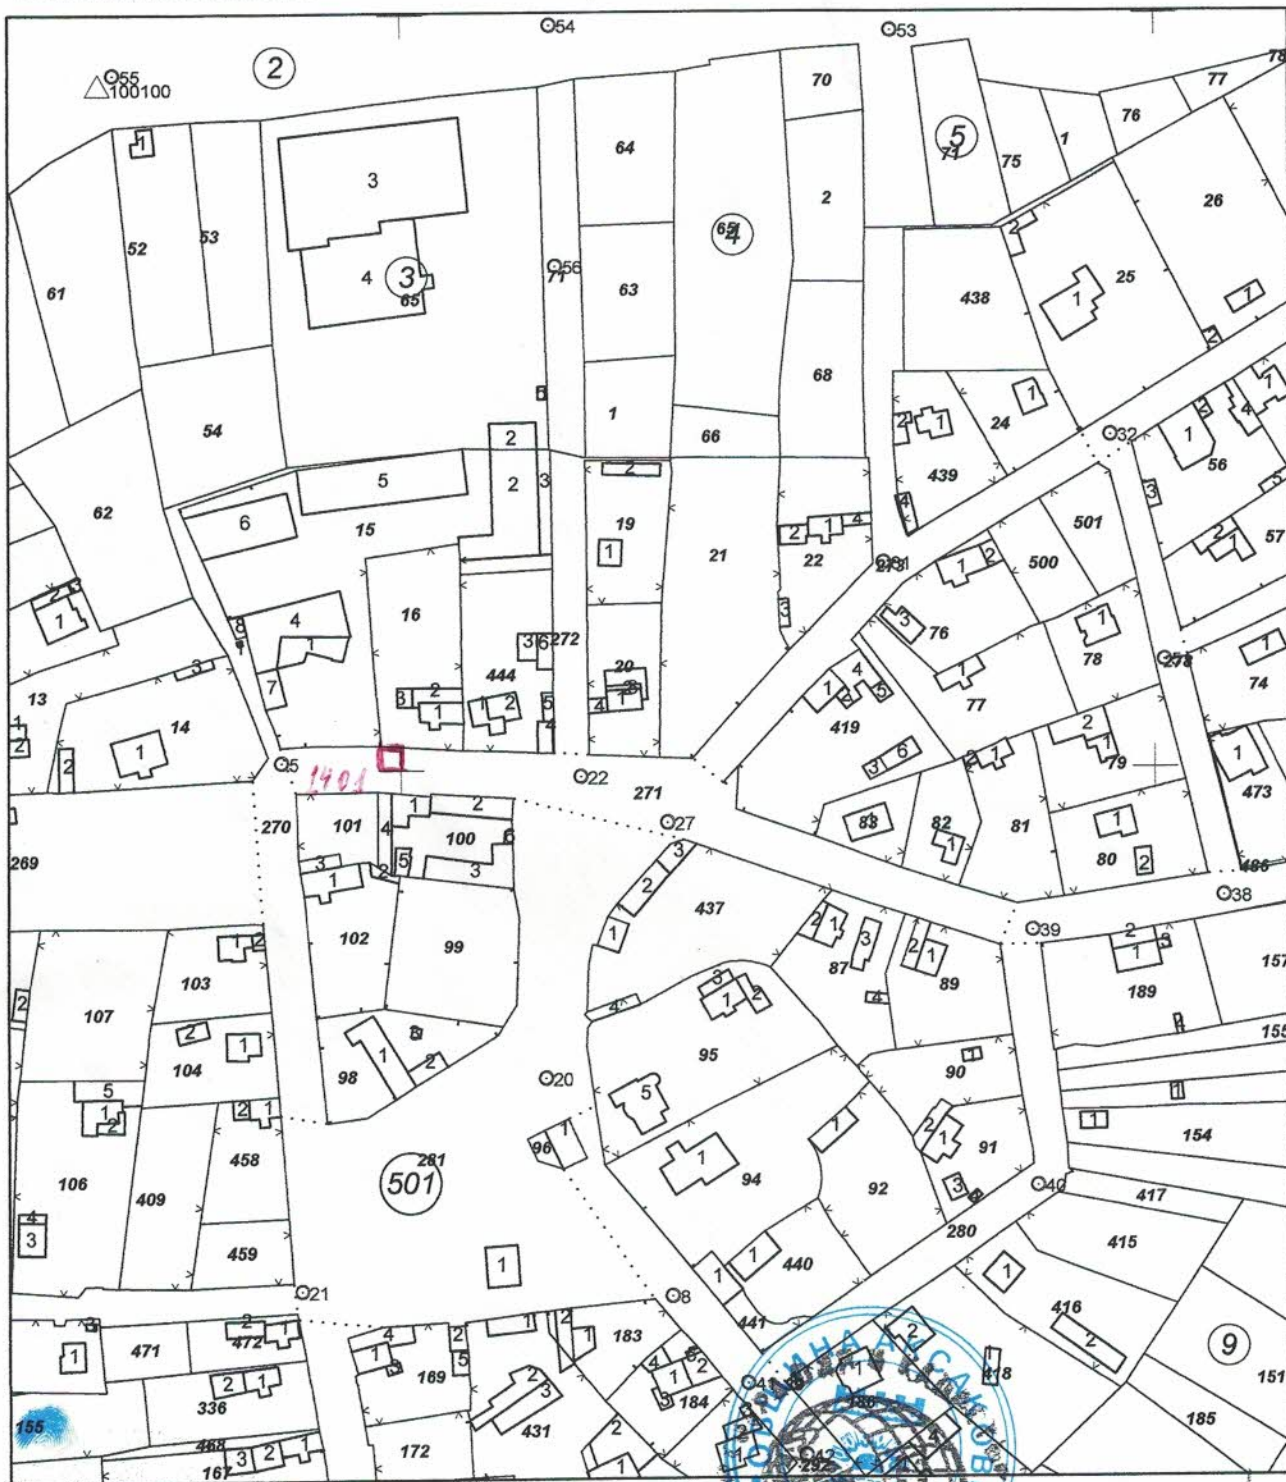

М 1:2000



ОБЩИНА АКСАКОВО

гр.Аксаково Варненска област
Съгласувал Гл. Архитект
арх. Стоян Петков
гр. Аксаково.....20.....г.
Одобрил Гл. Архитект
арх. Стоян Петков
гр. Аксаково.....20.....г.
Протокол № 8.....на ОБЕСУТ
16.07.2016.

Изработил:

/инж.Николай Николов/